


# Auskunft

Gemeinde Eching  
Hauptstraße 12, 84174 Eching

Bearbeiter: Christian Heilmeier  
Erstellt am: 22.09.2020 13:07  
Tel.: 08709/9247-22  
Fax: 08709/9247-28

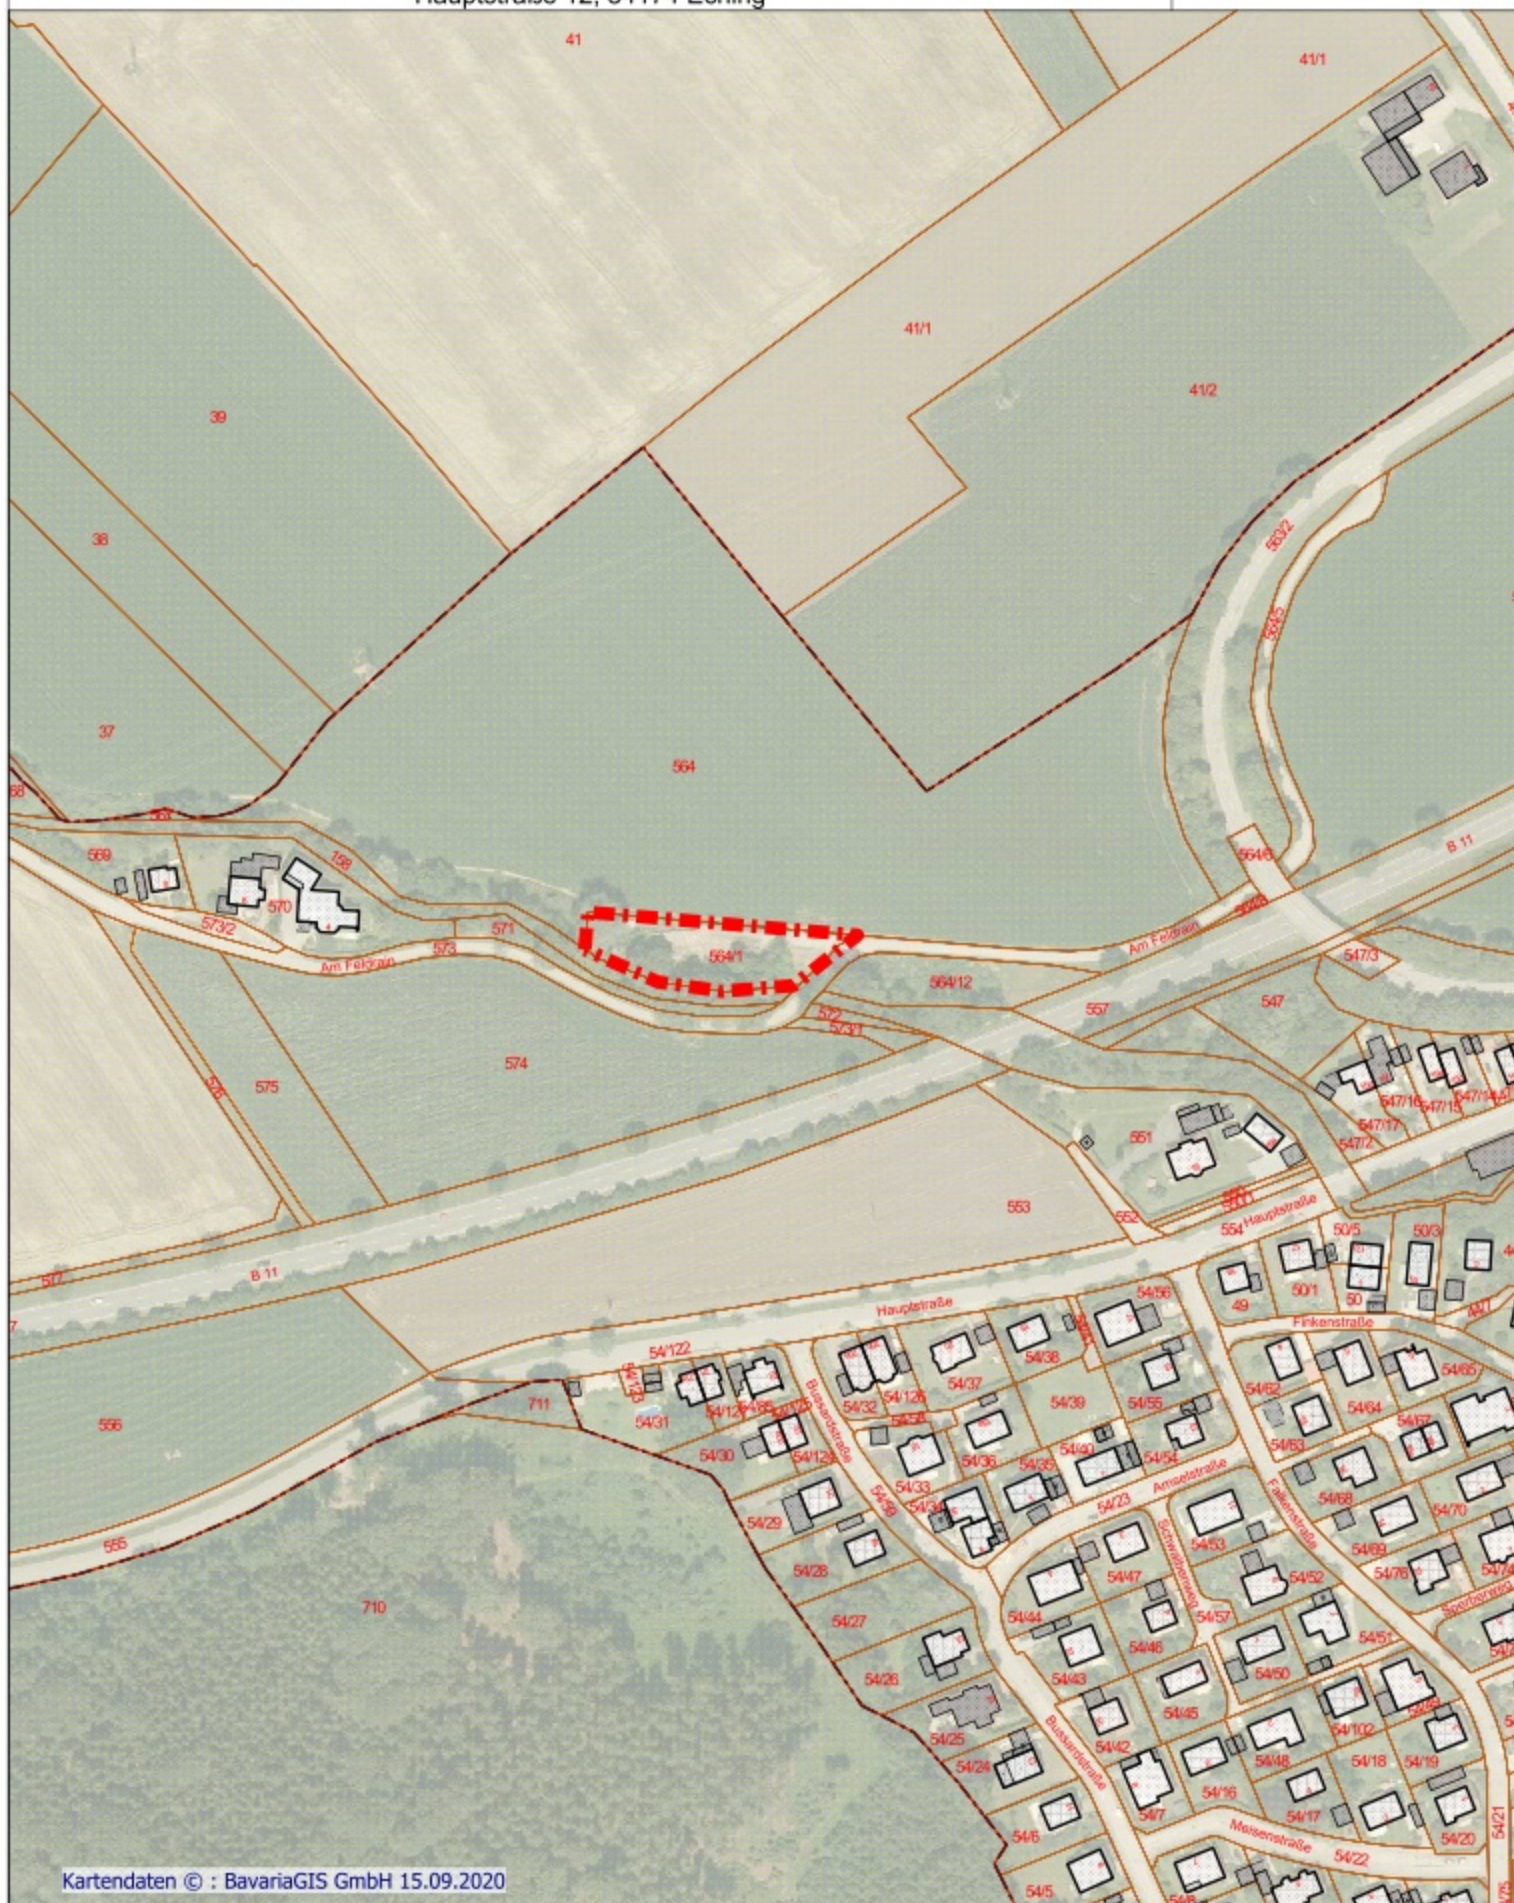

Kartendaten © : BavariaGIS GmbH 15.09.2020

Maßstab 1 : 2702

100m

Angezeigte Objekte/Daten (Leitungen, Gebäude, Flächen, Beschriftungen, Maße usw.) sind unverbindlich und entbinden nicht von der Pflicht, sich über die tatsächliche Lage und Richtigkeit zu vergewissern.  
Die Planauskunft verliert am 02.10.2020 ihre Gültigkeit.

